



ประกาศ องค์การบริหารส่วนตำบลธรรมศาลา

เรื่อง ประมูลราคาโครงการก่อสร้างถนนคอนกรีตเสริมเหล็ก สถานที่ก่อสร้าง หมู่ที่ ๒ บ้านสระอ้อ ตำบลธรรมศาลา อำเภอเมืองนครปฐม จังหวัดนครปฐม ด้วยระบบอิเล็กทรอนิกส์



ด้วยองค์การบริหารส่วนตำบลธรรมศาลา อำเภอเมืองนครปฐม มีความประสงค์จะประมูลราคาจ้างด้วยระบบอิเล็กทรอนิกส์โครงการก่อสร้างถนนคอนกรีตเสริมเหล็ก สถานที่ก่อสร้าง หมู่ที่ ๒ บ้านสระอ้อ ตำบลธรรมศาลา อำเภอเมืองนครปฐม จังหวัดนครปฐม เริ่มตั้งแต่สะพาน คสล. ซอยกลางข้างที่ดินบ้านนางชม อยู่ญาติมาก ถึง สะพาน คสล. เขตติดต่อกับบ่อพะเนียด ผิวจางจร กว้าง ๔.๐๐ เมตร ยาว ๘๖๒ เมตร หนา ๐.๑๕ เมตร หรือมีพื้นที่ไม่น้อยกว่า ๓,๔๔๘ ตารางเมตร พร้อมป้ายโครงการประชาสัมพันธ์ จำนวน ๑ ป้าย รายละเอียดตามปริมาณงานและแบบแปลนที่ องค์การบริหารส่วนตำบลธรรมศาลา กำหนดงบประมาณที่ตั้งไว้ เป็นเงิน ๒,๔๗๗,๐๐๐.- บาท (สองล้านสี่แสนเจ็ดหมื่นเจ็ดพันบาทถ้วน)

องค์การบริหารส่วนตำบลธรรมศาลา กำหนดราคากลางของงานจ้างในการประมูลราคาครั้งนี้ เป็นเงินทั้งสิ้น ๒,๒๐๖,๐๐๐.- บาท (สองล้านสองแสนหกพันบาทถ้วน)

ผู้มีสิทธิเสนอราคาจะต้องมีคุณสมบัติ ดังต่อไปนี้

๑. ผู้ประสงค์จะเสนอราคาต้องเป็นผู้มีอาชีพรับจ้างงานที่ประมูลจ้างด้วยระบบอิเล็กทรอนิกส์
๒. ผู้ประสงค์จะเสนอราคาต้องไม่เป็นผู้ที่ถูกกระบุชื่อไว้ในบัญชีรายชื่อผู้ทำงานของทางราชการ และได้แจ้งเวียนชื่อแล้ว หรือไม่เป็นผู้ที่ได้รับผลของการสั่งให้นิติบุคคลหรือบุคคลอื่นเป็นผู้ทำงานตามระเบียบของทางราชการ
๓. ผู้ประสงค์จะเสนอราคาต้องไม่เป็นผู้มีผลประโยชน์ร่วมกันกับผู้ประสงค์จะเสนอราคารายอื่น และ/หรือต้องไม่เป็นผู้มีผลประโยชน์ร่วมกันกับผู้ให้บริการตลาดกลางอิเล็กทรอนิกส์ ณ วันประกาศประมูลจ้างด้วยระบบอิเล็กทรอนิกส์ หรือไม่เป็นผู้กระทำอันเป็นการขัดขวางการแข่งขันราคาอย่างเป็นธรรมตามข้อ ๑.๘
๔. ผู้ประสงค์จะเสนอราคาต้องไม่เป็นผู้ได้รับเอกสิทธิ์หรือความคุ้มกัน ซึ่งอาจปฏิเสธไม่ยอมขึ้นศาลไทยเว้นแต่รัฐบาลของผู้ประสงค์จะเสนอราคาได้มีคำสั่งให้สละสิทธิ์และความคุ้มกันเช่นนั้น
๕. ผู้ประสงค์จะเสนอราคาต้องผ่านการคัดเลือกผู้มีคุณสมบัติเบื้องต้นในการจ้างของหน่วยการบริหารราชการส่วนท้องถิ่น
๖. ผู้ประสงค์จะเสนอราคาต้องเป็นนิติบุคคลและมีผลงานก่อสร้างประเภทเดียวกันกับงานที่ประมูลจ้างด้วยระบบอิเล็กทรอนิกส์ในวงเงินไม่น้อยกว่า ๑,๑๐๓,๐๐๐.- บาท (หนึ่งล้านหนึ่งแสนสามพันบาทถ้วน) (ให้นำตัวจริงมาแสดงในวันยื่นซอง) และเป็นผลงานที่เป็นคู่สัญญาโดยตรงกับส่วนราชการ หน่วยงานตามกฎหมายว่าด้วยระเบียบบริหารราชการส่วนท้องถิ่น รัฐวิสาหกิจ หรือหน่วยงานเอกชนที่หน่วยการบริหารราชการส่วนท้องถิ่นเชื่อถือ
๗. นิติบุคคลที่จะเข้าเป็นคู่สัญญาต้องไม่อยู่ในฐานะเป็นผู้ไม่แสดงบัญชีรายรับรายจ่ายหรือแสดงบัญชีรายรับรายจ่ายไม่ถูกต้องครบถ้วนในสาระสำคัญ (แบบ บข.๑)

๘. นิติบุคคลที่จะเข้าเป็นคู่สัญญากับหน่วยงานของรัฐซึ่งได้ดำเนินการจัดซื้อจัดจ้างด้วยระบบอิเล็กทรอนิกส์ (e-Government Procurement : e-GP) ต้องลงทะเบียนในระบบอิเล็กทรอนิกส์ของกรมบัญชีกลางที่เว็บไซต์ศูนย์ข้อมูลจัดซื้อจัดจ้างภาครัฐ

๙. คู่สัญญาต้องรับและจ่ายเงินผ่านบัญชีธนาคาร เว้นแต่การจ่ายเงินแต่ละครั้งซึ่งมีมูลค่าไม่เกินสามหมื่นบาท คู่สัญญาอาจจ่ายเป็นเงินสดก็ได้ (หน้าสมุดบัญชีธนาคาร)

หลักเกณฑ์การยึดหลักประกันประกันของของผู้มีสิทธิเสนอราคา ของกระทรวงมหาดไทย ดังนี้

๑. ผู้ค้าที่ยื่นเอกสารปลอม

๒. ผู้ค้าที่เสนอราคาผิด เว้นแต่เป็นเหตุสุดวิสัยหรือโทรศัพท์ไปยังหมายเลขที่ตลาดกลางกำหนด เพื่อแจ้งความประสงค์และระบุราคาที่เสนอแล้วส่งแบบฟอร์มยืนยันการประมูลผ่านโทรสาร

๓. ผู้ค้าที่มีพฤติการณ์สมยอมราคา หรือหลีกเลี่ยง หรือขัดขวาง การแข่งขันราคาอย่างเป็นธรรม

๔. ผู้ค้าที่ไม่ LOG IN เข้าสู่ระบบในระยะเวลาการประมูล เว้นแต่จะเป็นเหตุสุดวิสัยและได้แจ้งให้คณะกรรมการดำเนินการประมูลหรือตลาดกลางทราบภายในระยะเวลาประมูล

๕. ผู้ค้าที่ไม่เสนอราคา หรือเสนอราคาเท่ากันหรือสูงกว่าราคาเริ่มต้นการประมูล

๖. ผู้ค้าที่ไม่ยืนยันราคาสุดท้ายซึ่งต้องตรงกับราคาประมูลครั้งสุดท้าย

๗. ผู้ค้าที่ไม่มาทำสัญญา

ให้ผู้ซื้อเอกสารประมูลจ้างด้วยระบบอิเล็กทรอนิกส์ไปดูสถานที่ด้วยตนเอง

กำหนดยื่นของเอกสารการประมูลจ้างด้วยระบบอิเล็กทรอนิกส์ ในวันที่ ๓ สิงหาคม ๒๕๕๙ ระหว่างเวลา ๑๐.๐๐ น. ถึง ๑๐.๓๐ น. ณ กองคลัง องค์การบริหารส่วนตำบลธรรมศาลา และประกาศรายชื่อผู้มีสิทธิได้รับการคัดเลือกให้เข้าเสนอราคา ในวันที่ ๑๙ สิงหาคม ๒๕๕๙ เวลา ๑๕.๐๐ น. เป็นต้นไป ณ องค์การบริหารส่วนตำบลธรรมศาลา

ผู้สนใจติดต่อขอรับ/ขอซื้อเอกสารการประมูลจ้างด้วยระบบอิเล็กทรอนิกส์ ในราคาชุดละ ๒,๐๐๐.- บาท (สองพันบาทถ้วน) ได้ที่กองคลัง องค์การบริหารส่วนตำบลธรรมศาลา ระหว่างวันที่ ๑๒ กรกฎาคม ๒๕๕๙ ถึง วันที่ ๒๖ กรกฎาคม ๒๕๕๙ ระหว่างเวลา ๐๘.๓๐ - ๑๕.๓๐ น. ในวันทำการ หรือดูรายละเอียดได้ที่เว็บไซต์ <http://www.gprocurement.go.th> ของกรมบัญชีกลาง และเว็บไซต์ขององค์การบริหารส่วนตำบลธรรมศาลา หรือสอบถามข้อมูลเพิ่มเติมได้ที่ โทร. ๐-๓๔๒๘-๙๗๓๙ ต่อ ๒ (กองคลัง) ในวันและเวลาราชการ เวลา ๐๘.๓๐ น. ถึง ๑๖.๓๐ น.

ประกาศ ณ วันที่ ๑๒ เดือน กรกฎาคม พ.ศ. ๒๕๕๙



(นายสุรชัย ผลประเสริฐ)

นายกองค์การบริหารส่วนตำบลธรรมศาลา

เอกสารประมูลจ้างด้วยระบบอิเล็กทรอนิกส์ เลขที่ ๔/๒๕๕๙
โครงการก่อสร้างถนนคอนกรีตเสริมเหล็ก สถานที่ก่อสร้าง หมู่ที่ ๒ บ้านสระอ้อ
ตำบลธรรมศาลา อำเภอเมืองนครปฐม จังหวัดนครปฐม
ด้วยวิธีการทางอิเล็กทรอนิกส์ตามประกาศองค์การบริหารส่วนตำบลธรรมศาลา
ลงวันที่ ๑๒ กรกฎาคม ๒๕๕๙

องค์การบริหารส่วนตำบลธรรมศาลา อำเภอเมืองนครปฐม ซึ่งต่อไปนี้เรียกว่า “องค์การบริหารส่วนตำบล” มีความประสงค์ จะประมูลจ้างด้วยระบบอิเล็กทรอนิกส์ โครงการก่อสร้างถนนคอนกรีตเสริมเหล็ก สถานที่ก่อสร้าง หมู่ที่ ๒ บ้านสระอ้อ ตำบลธรรมศาลา อำเภอเมืองนครปฐม จังหวัดนครปฐม เริ่มตั้งแต่สะพานคสล. ซอยกลางข้างที่ดินบ้านนางชม อยู่ญาติมาก ถึง สะพาน คสล. เขตติดต่อตำบลพะเนียด ผิวจรรยา กว้าง ๔.๐๐ เมตร ยาว ๘๖๒ เมตร หนา ๐.๑๕ เมตร หรือมีพื้นที่ไม่น้อยกว่า ๓,๔๔๘ ตารางเมตร พร้อมป้ายโครงการประชาสัมพันธ์ จำนวน ๑ ป้าย รายละเอียดตามปริมาณงานและแบบแปลนที่ องค์การบริหารส่วนตำบลธรรมศาลากำหนดงบประมาณที่ตั้งไว้ เป็นเงิน ๒,๔๗๗,๐๐๐.- บาท (สองล้านสี่แสนเจ็ดหมื่นเจ็ดพันบาทถ้วน)

ราคากลางของงานจ้างในการประมูลครั้งนี้ เป็นเงินทั้งสิ้น ๒,๒๐๖,๐๐๐.- บาท (สองล้านสองแสนหกพันบาทถ้วน) โดยมีข้อแนะนำและข้อกำหนด ดังต่อไปนี้

๑. เอกสารแนบท้ายเอกสารประมูลจ้างด้วยระบบอิเล็กทรอนิกส์

- ๑.๑ แบบรูปรายละเอียด
- ๑.๒ แบบใบยื่นข้อเสนอการประมูลจ้างด้วยระบบอิเล็กทรอนิกส์
- ๑.๓ แบบใบแจ้งปริมาณงานและราคา
- ๑.๔ หนังสือแสดงเงื่อนไขการซื้อและการจ้างด้วยระบบอิเล็กทรอนิกส์
- ๑.๕ แบบสัญญาจ้าง
- ๑.๖ แบบหนังสือค้ำประกัน
 - (๑) หลักประกันสัญญา
 - (๒) หลักประกันของ
 - (๓) หลักประกันการรับเงินค่าจ้างล่วงหน้า
 - (๔) หลักประกันผลงาน
- ๑.๗ สูตรการปรับราคา
- ๑.๘ บทนิยาม
 - (๑) ผู้ประสงค์จะเสนอราคาหรือผู้มีสิทธิเสนอราคาที่มีผลประโยชน์ร่วมกัน
 - (๒) การขัดขวางการแข่งขันราคาอย่างเป็นธรรม
- ๑.๙ แบบบัญชีเอกสาร
 - (๑) บัญชีเอกสารส่วนที่ ๑
 - (๒) บัญชีเอกสารส่วนที่ ๒
- ๑.๑๐ กฎเกณฑ์ในการประมูลด้วยระบบอิเล็กทรอนิกส์ของผู้ให้บริการตลาดกลาง

อิเล็กทรอนิกส์

๒. คุณสมบัติของผู้เสนอราคา

๒.๑ ผู้ประสงค์จะเสนอราคาต้องเป็นผู้ที่มีอาชีพรับจ้างทำงานที่ประมูลจ้างด้วยระบบอิเล็กทรอนิกส์

๒.๒ ผู้ประสงค์จะเสนอราคาต้องไม่เป็นผู้ที่ถูกระบุชื่อไว้ในบัญชีรายชื่อผู้ทำงานของทางราชการและได้แจ้งเวียนชื่อแล้ว หรือไม่เป็นผู้ที่ได้รับผลของการสั่งให้นิติบุคคลหรือบุคคลอื่นเป็นผู้ทำงานตามระเบียบของทางราชการ

๒.๓ ผู้ประสงค์จะเสนอราคาต้องไม่เป็นผู้มีผลประโยชน์ร่วมกันกับผู้ประสงค์จะเสนอราคารายอื่น และ / หรือต้องไม่เป็นผู้มีผลประโยชน์ร่วมกันกับผู้ให้บริการตลาดกลางอิเล็กทรอนิกส์ ณ วันประกาศประมูลจ้างด้วยระบบอิเล็กทรอนิกส์ หรือไม่เป็นผู้กระทำการอันเป็นการขัดขวางการแข่งขันราคาอย่างเป็นธรรมตามข้อ ๑.๘

๒.๔ ผู้ประสงค์จะเสนอราคาต้องไม่เป็นผู้ได้รับเอกสิทธิ์หรือความคุ้มกัน ซึ่งอาจปฏิเสธไม่ยอมขึ้นศาลไทยเว้นแต่รัฐบาลของผู้ประสงค์จะเสนอราคาได้มีคำสั่งให้สละสิทธิ์และความคุ้มกันเช่นว่า นั้น

๒.๕ ผู้ประสงค์จะเสนอราคาต้องผ่านการคัดเลือกผู้มีคุณสมบัติเบื้องต้นในการจ้างขององค์การบริหารส่วนตำบลธรรมศาลา

๒.๖ ผู้ประสงค์เสนอราคาจะต้องเป็นนิติบุคคลมีผลงานก่อสร้างประเภทเดียวกันกับงานที่ประมูลจ้างด้วยระบบอิเล็กทรอนิกส์ในสัญญาเดียวกัน ในวงเงินไม่น้อยกว่า ๑,๑๐๓,๐๐๐.- บาท (หนึ่งล้านหนึ่งแสนสามพันบาทถ้วน) (ให้นำตัวจริงมาแสดงในวันยื่นซอง) ซึ่งเป็นผลงานที่เป็นคู่สัญญาโดยตรงกับส่วนราชการหน่วยงานตามกฎหมายว่าด้วยระเบียบบริหารราชการส่วนท้องถิ่น หน่วยงานอื่นซึ่งมีกฎหมายบัญญัติให้มีฐานะเป็นราชการบริหารส่วนท้องถิ่น รัฐวิสาหกิจ หรือหน่วยงานเอกชนที่องค์การบริหารส่วนตำบลเชื่อถือ

๒.๗ ประกาศคณะกรรมการป้องกันและปราบปรามการทุจริตแห่งชาติ เรื่อง หลักเกณฑ์และวิธีการจัดทำและแสดงบัญชีรายรับรายจ่ายของโครงการที่บุคคลหรือนิติบุคคลเป็นคู่สัญญากับหน่วยงานของรัฐ พ.ศ. ๒๕๕๔ และแก้ไขเพิ่มเติม (ฉบับที่ ๒) พ.ศ. ๒๕๕๔ ได้กำหนดมาตรการให้หน่วยงานของรัฐกำหนดเงื่อนไขและคุณสมบัติของบุคคลหรือนิติบุคคลที่จะเข้าเป็นคู่สัญญา (ผู้เสนอราคา) ไว้ในขอบเขตของงาน และกำหนดให้คู่สัญญาต้องปฏิบัติ ดังนี้

๒.๗.๑ นิติบุคคล ที่จะเข้าเป็นคู่สัญญาต้องไม่อยู่ในฐานะเป็นผู้ไม่แสดงบัญชีรายรับรายจ่าย หรือแสดงบัญชีรายรับ - รายจ่าย ไม่ถูกต้องครบถ้วนในสาระสำคัญ (แบบ บข.๑)

๒.๗.๒ นิติบุคคลที่จะเข้าเป็นคู่สัญญากับหน่วยงานของรัฐได้ดำเนินการจัดซื้อจัดจ้างด้วยระบบอิเล็กทรอนิกส์ (e-Government Procurement : e-GP) ต้องลงทะเบียนในระบบอิเล็กทรอนิกส์ของกรมบัญชีกลางที่เว็บไซต์ศูนย์ข้อมูลจัดซื้อจัดจ้างภาครัฐ

๒.๗.๓ คู่สัญญาต้องรับ-จ่ายผ่านบัญชีเงินฝากกระแสรายวัน เว้นแต่การรับจ่ายเงินแต่ละครั้ง ซึ่งมีมูลค่าไม่เกินสามหมื่นบาทคู่สัญญาอาจรับจ่ายเป็นเงินสดได้ (หน้าสมุดบัญชีธนาคาร)

๓. หลักฐานการเสนอราคา

ผู้ประสงค์จะเสนอราคาต้องเสนอเอกสารหลักฐาน โดยมีต้องใส่ซองปิดผนึก แยกเป็น ๒ ส่วน คือ ส่วนที่ ๑ อย่างน้อยต้องมีเอกสารดังต่อไปนี้

(๑) ในกรณีผู้ประสงค์จะเสนอราคาเป็นนิติบุคคล

(ก) ห้างหุ้นส่วนสามัญหรือห้างหุ้นส่วนจำกัด ให้ยื่น

- สำเนาหนังสือรับรองการจัดทะเบียนนิติบุคคล
- บัญชีรายชื่อหุ้นส่วนผู้จัดการ ผู้มีอำนาจควบคุม พร้อมรับรองสำเนาถูกต้อง (สำเนาหนังสือรับรอง/วัตถุประสงค์ ที่มีอายุไม่เกิน ๖ เดือน นับถึงวันยื่นซองเอกสารประมูล จ้างด้วยระบบอิเล็กทรอนิกส์)

(ข) บริษัทจำกัดหรือบริษัทมหาชนจำกัด ให้ยื่น

- สำเนาหนังสือรับรองการจัดทะเบียนนิติบุคคล
- หนังสือบริคณห์สนธิ
- บัญชีรายชื่อกรรมการผู้จัดการ ผู้มีอำนาจควบคุม และบัญชีผู้ถือหุ้นรายใหญ่ พร้อมรับรองสำเนาถูกต้อง (สำเนาหนังสือรับรองบริษัท/วัตถุประสงค์ที่มีอายุไม่เกิน ๖ เดือน นับถึงวันยื่นซองเอกสารประมูลจ้างด้วยระบบอิเล็กทรอนิกส์)

(๒) สำเนาใบทะเบียนภาษีมูลค่าเพิ่ม (ภ.พ.๒๐) พร้อมรับรองสำเนา

(๓) สำเนาใบทะเบียนพาณิชย์ พร้อมรับรองสำเนา

บัญชีเอกสารส่วนที่ ๑ ทั้งหมด ที่ได้ยื่นตามแบบในข้อ ๑.๙ (๑)

ส่วนที่ ๒ อย่างน้อยต้องมีเอกสารดังต่อไปนี้

(๑) หนังสือแสดงเงื่อนไขการซื้อและการจ้างด้วยระบบอิเล็กทรอนิกส์โดยต้องลงนามพร้อมประทับตรา (ถ้ามี) (หนังสือสัญญา ๓ ฝ่าย)

(๒) หนังสือมอบอำนาจที่ปิดอากรแสตมป์ตามกฎหมายในกรณีที่ผู้ประสงค์จะเสนอราคามอบอำนาจให้บุคคลอื่นทำการแทน

(๓) สำเนาบัตรประจำตัวประชาชนและสำเนาทะเบียนบ้านของผู้มอบอำนาจ/ผู้รับมอบอำนาจ (พร้อมรับรองสำเนาถูกต้อง)

(๔) สำเนาหนังสือรับรองผลงานก่อสร้างพร้อมทั้งรับรองสำเนาถูกต้อง (ให้ใช้ในกรณีที่มีการกำหนดผลงานตามข้อ ๒.๖ เท่านั้น)

(๕) หลักประกันของ ตามข้อ ๕

(๖) บัญชีรายการก่อสร้าง (หรือใบแจ้งปริมาณงาน)

(๗) แบบใบยื่นข้อเสนอการประมูลจ้างด้วยระบบอิเล็กทรอนิกส์

(๘) อื่น ๆ.....

บัญชีเอกสารส่วนที่ ๒ ทั้งหมดที่ได้ยื่นตามแบบในข้อ ๑.๙ (๒)

๔. การเสนอราคา

๔.๑ ผู้ประสงค์จะเสนอราคาต้องยื่นข้อเสนอตามแบบที่กำหนดไว้ในเอกสารประมูลด้วยระบบอิเล็กทรอนิกส์ และหนังสือแสดงเงื่อนไขการซื้อขายและการจ้างด้วยระบบอิเล็กทรอนิกส์นี้ โดยไม่มีเงื่อนไขใด ๆ ทั้งสิ้นและจะต้องกรอกข้อความให้ถูกต้องครบถ้วนรวมทั้ง ลงลายมือชื่อของผู้ประสงค์จะเสนอราคาให้ชัดเจน

๔.๒ ผู้ประสงค์จะเสนอราคาจะต้องกรอกปริมาณวัสดุ ในบัญชีรายการก่อสร้างให้ครบถ้วน

๔.๓ ผู้ประสงค์จะเสนอราคากำหนดยื่นราคาไม่น้อยกว่า ๓๐ วัน นับแต่วันยื่นยื่นราคาสุดท้าย โดยภายในกำหนดยื่นราคา ผู้ประสงค์จะเสนอราคาหรือผู้มีสิทธิเสนอราคาจะต้องรับผิดชอบราคาที่ตนเสนอไว้ และจะถอนการเสนอราคามีได้

๔.๔ ผู้ประสงค์จะเสนอราคาจะต้องเสนอกำหนดเวลาดำเนินการตามสัญญาที่จะจ้างให้แล้วเสร็จไม่เกิน ๙๐ วัน นับถัดจากวันลงนามในสัญญาจ้าง หรือวันที่ได้รับหนังสือแจ้งจากองค์การบริหารส่วนตำบลธรรมศาลา ให้เริ่มทำงาน

๔.๕ ก่อนยื่นเอกสารประมูลจ้างด้วยระบบอิเล็กทรอนิกส์ ผู้ประสงค์จะเสนอราคาควรตรวจดูร่างสัญญา แบบรูป และรายละเอียด ฯลฯ ให้ถี่ถ้วนและเข้าใจเอกสารประมูลจ้างทั้งหมดเสียก่อนที่จะตกลงยื่นข้อเสนอตามเงื่อนไขในเอกสารประมูลจ้างด้วยระบบอิเล็กทรอนิกส์

๔.๖ ผู้ประสงค์จะเสนอราคาจะต้องยื่นเอกสารประมูลจ้างด้วยระบบอิเล็กทรอนิกส์ ภาหน้าของถึง ประธานคณะกรรมการดำเนินการประมูลตามโครงการ โดยระบุไว้ที่หน้าซองว่า “เอกสารประมูลจ้างด้วยระบบอิเล็กทรอนิกส์ ตามเอกสารการประมูลจ้างด้วยระบบอิเล็กทรอนิกส์ เลขที่ ๔/๒๕๕๙” ยื่นต่อคณะกรรมการดำเนินการประมูลตามโครงการฯ ในวันที่ ๓ สิงหาคม ๒๕๕๙ ตั้งแต่เวลา ๑๐.๐๐ - ๑๐.๓๐ น. ณ. กองคลัง องค์การบริหารส่วนตำบลธรรมศาลา

เมื่อพ้นกำหนดเวลายื่นเอกสารประมูลจ้างด้วยระบบอิเล็กทรอนิกส์แล้ว จะไม่รับเอกสารเพิ่มเติมโดยเด็ดขาด

คณะกรรมการดำเนินการประมูล จะดำเนินการตรวจคุณสมบัติของผู้ประสงค์จะเสนอราคาแต่ละรายว่าเป็นผู้ประสงค์จะเสนอราคาที่มีผลประโยชน์ร่วมกันกับผู้ประสงค์จะเสนอราคารายอื่น หรือเป็นผู้มีผลประโยชน์ร่วมกันระหว่างผู้ประสงค์จะเสนอราคากับผู้ให้บริการตลาดกลางอิเล็กทรอนิกส์ ตามข้อ ๑.๘ (๑) ณ วันประกาศประมูลจ้างด้วยระบบอิเล็กทรอนิกส์หรือไม่ พร้อมทั้งตรวจสอบข้อเสนอตามข้อ ๓.๒ และแจ้งผู้ประสงค์จะเสนอราคาแต่ละรายทราบผลการพิจารณาเฉพาะของตน ทางไปรษณีย์ลงทะเบียนตอบรับหรือวิธีอื่นใดที่มีหลักฐานว่า ผู้ประสงค์จะเสนอราคาได้รับทราบแล้ว

หากปรากฏต่อคณะกรรมการดำเนินการประมูลก่อนหรือในขณะที่มีการเสนอราคาทางอิเล็กทรอนิกส์ว่า ผู้ประสงค์จะเสนอราคากระทำการอันเป็นการขัดขวางราคาอย่างเป็นธรรม ตามข้อ ๑.๘ และคณะกรรมการฯ เชื่อว่ามีการกระทำการอันเป็นการขัดขวางการแข่งขันราคาอย่างเป็นธรรม คณะกรรมการฯ จะตัดรายชื่อผู้เสนอราคารายนั้นออกจากการเป็นผู้มีสิทธิเสนอราคา และองค์การบริหารส่วนตำบลจะพิจารณาลงโทษผู้ประสงค์จะเสนอราคาหรือผู้มีสิทธิเสนอราคาดังกล่าวเป็นผู้ที่ทำงาน

/ผู้ประสงค์...

ผู้ประสงค์จะเสนอราคาที่ไม่ผ่านการคัดเลือกเบื้องต้น เพราะเหตุเป็นผู้ประสงค์จะเสนอราคาที่มีผลประโยชน์ร่วมกันกับผู้ประสงค์จะเสนอราคารายอื่น หรือเป็นผู้มีผลประโยชน์ร่วมกันระหว่างผู้ประสงค์จะเสนอราคากับผู้ให้บริการตลาดกลางอิเล็กทรอนิกส์ ณ วันประกาศประมูลจ้างด้วยอิเล็กทรอนิกส์หรือเป็นผู้ประสงค์จะเสนอราคาที่กระทำการอันเป็นการขัดขวางการแข่งขันราคาอย่างเป็นธรรม อาจอุทธรณ์คำสั่งดังกล่าวต่อผู้ว่าราชการจังหวัดภายใน ๓ วัน นับแต่วันที่ได้รับแจ้งจากคณะกรรมการดำเนินการประมูล การวินิจฉัยอุทธรณ์ของผู้ว่าราชการจังหวัดให้ถือเป็นที่สุด

หากปรากฏต่อคณะกรรมการดำเนินการประมูลว่า กระบวนการเสนอราคาจ้างด้วยระบบอิเล็กทรอนิกส์ประสบข้อขัดข้อง จนไม่อาจดำเนินการต่อไปให้แล้วเสร็จภายในเวลาที่กำหนดไว้ คณะกรรมการดำเนินการประมูลจะสั่งพักกระบวนการเสนอราคา โดยมีให้ผู้แทนผู้มีสิทธิเสนอราคาพบปะหรือติดต่อสื่อสารกับบุคคลอื่น และเมื่อแก้ไขข้อขัดข้องแล้ว จะให้ดำเนินการกระบวนการเสนอราคาต่อไปจากขั้นตอนที่ค้างอยู่ภายในเวลาของการเสนอราคาที่ยังเหลือก่อนจะสั่งพักกระบวนการเสนอราคา แต่ต้องสิ้นสุดกระบวนการเสนอราคาภายในวันเดียวกัน เว้นแต่คณะกรรมการดำเนินการประมูลเห็นว่ากระบวนการเสนอราคาจะไม่แล้วเสร็จได้โดยง่ายหรือข้อขัดข้องไม่อาจแก้ไขได้ ประธานคณะกรรมการดำเนินการประมูลจะสั่งยกเลิกกระบวนการเสนอราคา และกำหนดวัน เวลาและสถานที่ เพื่อเริ่มต้นกระบวนการเสนอราคาใหม่โดยจะแจ้งให้ผู้มีสิทธิเสนอราคาทุกรายที่อยู่ในสถานที่นั้นทราบ

คณะกรรมการดำเนินการประมูลสงวนสิทธิ์ในการตัดสินใจดำเนินการใด ๆ ระหว่างการประกวดราคา เพื่อให้การประชุมประมูลฯ เกิดประโยชน์สูงสุดต่อทางราชการ

๔.๗ ผู้ประสงค์จะเสนอราคาที่ได้รับการคัดเลือกให้เป็นผู้มีสิทธิเสนอราคาจะต้องปฏิบัติตามนี้

(๑) ผู้เสนอราคาจะต้องเข้ารับการอบรมวิธีการประมูลจ้างด้วยระบบอิเล็กทรอนิกส์ตามวันเวลา สถานที่ ที่ทางราชการกำหนด อันจะแจ้งให้ทราบภายหลัง โดยผู้เสนอราคาจะได้รับเลขประจำตัว (User ID) และรหัสผ่าน (Password) เมื่อผู้เสนอราคาผ่านคุณสมบัติ เงื่อนไข และข้อเสนอทางด้านเทคนิคแล้ว

(๒) ปฏิบัติตามเงื่อนไขที่ระบุไว้ในหนังสือแสดงเงื่อนไขการซื้อและการจ้างด้วยระบบอิเล็กทรอนิกส์ ที่ได้ยื่นมาพร้อมกับซองข้อเสนอทางเทคนิค

(๓) ราคาเริ่มต้นในการประมูลครั้งนี้ จะเริ่มต้นที่ ๒,๒๐๖,๐๐๐.- บาท

(๔) ราคาที่เสนอจะต้องเป็นราคาที่รวมภาษีมูลค่าเพิ่ม และภาษีอื่น ๆ (ถ้ามี) รวมค่าใช้จ่ายทั้งปวงไว้ด้วยแล้ว

(๕) ผู้มีสิทธิเสนอราคาต้อง LOG IN เข้าสู่ระบบ

(๖) ผู้มีสิทธิเสนอราคาที่ LOG IN แล้ว จะต้องดำเนินการเสนอราคาโดยราคาที่เสนอในการประมูลจ้างด้วยระบบอิเล็กทรอนิกส์ จะต้องต่ำกว่าราคาเริ่มต้นในการประมูล และจะต้องเสนอลดราคาขั้นต่ำ (Minimum Bid) ไม่น้อยกว่าครั้งละ ๔,๐๐๐ บาท จากราคาเริ่มต้นในการประมูลฯ และการเสนอลดราคาครั้งถัด ๆ ไป ต้องเสนอลดราคาครั้งละไม่น้อยกว่า ๔,๐๐๐ บาท จากราคาครั้งสุดท้ายที่เสนอลดแล้ว

(๗) ห้ามผู้มีสิทธิเสนอราคาถอนการเสนอราคา และเมื่อการประมูลเสร็จสิ้นแล้วจะต้องยืนยันราคาต่อผู้ให้บริการเสนอราคาทางอิเล็กทรอนิกส์ ราคาที่ยืนยันจะต้องตรงกับราคาที่เสนอหลังสุด

(๘) ผู้มีสิทธิเสนอราคาที่ได้รับคัดเลือกให้เป็นผู้ชนะราคา ต้องรับผิดชอบค่าใช้จ่ายในการให้บริการเสนอราคาทางอิเล็กทรอนิกส์ และค่าใช้จ่ายในการเดินทางของผู้ให้บริการตลาดกลางอิเล็กทรอนิกส์ ทั้งนี้จะแจ้งให้ทราบในวันเสนอราคา

๕. หลักประกันของ

ผู้ประสงค์จะเสนอราคาต้องวางหลักประกันของ พร้อมกับการยื่นของข้อเสนอด้านเทคนิคจำนวน ๑๑๐,๓๐๐.- บาท (หนึ่งแสนหนึ่งหมื่นสามร้อยบาทถ้วน) โดยหลักประกันของจะต้องมีระยะเวลาการค้ำประกันตั้งแต่วันยื่นของข้อเสนอราคาทางด้านเทคนิคครอบคลุมไปจนถึงวันสิ้นสุดการยื่นราคา โดยหลักประกันให้ใช้อย่างหนึ่งอย่างใด ดังต่อไปนี้

๕.๑ เงินสด

๕.๒ เช็คที่ธนาคารส่งจ่ายให้แก่องค์การบริหารส่วนตำบล โดยเป็นเช็คลงวันที่ที่ทำสัญญาหรือก่อนหน้านั้นไม่เกิน ๓ วัน ทำการของทางราชการ

๕.๓ หนังสือค้ำประกันของธนาคารภายในประเทศ ตามแบบหนังสือค้ำประกันดังระบุในข้อ ๑.๖ (๑)

๕.๔ หนังสือค้ำประกันของบริษัทเงินทุน หรือบริษัทเงินทุนหลักทรัพย์ ที่ได้รับอนุญาตให้ประกอบกิจการเงินทุนเพื่อการพาณิชย์และประกอบธุรกิจค้ำประกันตามประกาศของธนาคารแห่งประเทศไทย ซึ่งได้แจ้งชื่อเวียนให้ส่วนราชการต่าง ๆ ทราบแล้วโดยอนุโลมให้ใช้ตามแบบหนังสือค้ำประกันดังระบุในข้อ ๑.๖ (๑)

๕.๕ พันธบัตรรัฐบาลไทย

หลักประกันของตามข้อนี้ องค์การบริหารส่วนตำบลจะคืนให้ผู้ประสงค์จะเสนอราคา หรือผู้ค้ำประกันภายใน ๑๕ วันนับถัดจากวันที่ได้พิจารณาในเบื้องต้นเรียบร้อยแล้ว เว้นแต่ ผู้มีสิทธิเสนอราคารายที่คัดเลือกไว้ซึ่งเสนอราคาต่ำสุด จะคืนให้ต่อเมื่อได้ทำสัญญาหรือข้อตกลง หรือเมื่อผู้เสนอราคาได้พ้นจากข้อผูกพันแล้ว การคืนหลักประกันของ ไม่ว่าจะกรณีใด ๆ จะคืนโดยไม่มีดอกเบี้ย

๖. หลักเกณฑ์และสิทธิในการพิจารณาราคา

๖.๑ ในการประมูลจ้างด้วยระบบอิเล็กทรอนิกส์ครั้งนี้ องค์การบริหารส่วนตำบลจะพิจารณาตัดสินด้วยราคารวม

๖.๒ หากผู้ประสงค์จะเสนอราคารายใดมีคุณสมบัติไม่ถูกต้องตามข้อ ๒ หรือยื่นหลักฐานการเสนอราคาไม่ถูกต้องหรือไม่ครบถ้วนตามข้อ ๓ หรือยื่นของประมูลจ้างด้วยระบบอิเล็กทรอนิกส์ไม่ถูกต้องตามข้อ ๔ แล้วคณะกรรมการ e-Auction จะไม่รับพิจารณาข้อเสนอของผู้ยื่นเสนอราคารายนั้น เว้นแต่เป็นข้อผิดพลาดหรือผิดพลาดเพียงเล็กน้อย หรือผิดพลาดไปจากเงื่อนไขของเอกสารประมูลจ้างด้วยระบบอิเล็กทรอนิกส์ในส่วนที่มีสาระสำคัญ ทั้งนี้ เฉพาะในกรณีที่พิจารณาเห็นว่า เป็นประโยชน์ต่อองค์การบริหารส่วนตำบลเท่านั้น

๖.๓ องค์การบริหารส่วนตำบลสงวนสิทธิไม่พิจารณาข้อเสนอของผู้เสนอราคา โดยไม่มีการผ่อนผันในกรณีดังต่อไปนี้

(๑) ไม่ปรากฏชื่อผู้เสนอราคารายนั้น ในบัญชีผู้รับเอกสารประมูลจ้างด้วยระบบอิเล็กทรอนิกส์หรือในหลักฐานการรับเอกสารประมูลจ้างด้วยระบบอิเล็กทรอนิกส์ขององค์การบริหารส่วนตำบลธรรมศาลา

(๒) เสนอรายละเอียดแตกต่างไปจากเงื่อนไขที่กำหนดในเอกสารประมูลจ้างด้วยระบบอิเล็กทรอนิกส์ที่เป็นสาระสำคัญหรือมีผลทำให้เกิดความได้เปรียบเสียเปรียบแก่ผู้เสนอราคารายอื่น

๖.๔ ในการตัดสินใจการประมูลจ้างด้วยระบบอิเล็กทรอนิกส์หรือในการทำสัญญา คณะกรรมการดำเนินการประมูล หรือองค์การบริหารส่วนตำบลมีสิทธิให้ผู้ประสงค์จะเสนอราคา ชี้แจงข้อเท็จจริง สภาพ ฐานะ หรือข้อเท็จจริงอื่นใดที่เกี่ยวข้องกับผู้ประสงค์จะเสนอราคาได้ องค์การบริหารส่วนตำบลมีสิทธิที่จะไม่รับราคาหรือไม่ทำสัญญาหากหลักฐานดังกล่าวไม่มีความเหมาะสม หรือไม่ถูกต้อง

๖.๕ องค์การบริหารส่วนตำบล ทรงไว้ซึ่งสิทธิที่จะไม่รับราคาต่ำสุด หรือราคาหนึ่งราคาใดหรือราคาที่เสนอทั้งหมดก็ได้ และอาจพิจารณาเลือกจ้างในจำนวนหรือขนาด หรือเฉพาะรายการหนึ่งรายการใด หรืออาจจะยกเลิกการประมูลจ้างด้วยระบบอิเล็กทรอนิกส์ โดยไม่พิจารณาจัดจ้างเลยก็ได้ สุดแต่จะพิจารณา ทั้งนี้เพื่อประโยชน์ของทางราชการเป็นสำคัญ และให้ถือว่า การตัดสินใจขององค์การบริหารส่วนตำบลเป็นเด็ดขาด ผู้เสนอราคาจะเรียกร้องค่าเสียหายใด ๆ มิได้ รวมทั้งองค์การบริหารส่วนตำบลจะพิจารณายกเลิกการประมูลจ้างด้วยระบบอิเล็กทรอนิกส์และลงโทษผู้มีสิทธิเสนอราคาเป็นผู้ที่งานไม่ว่าจะเป็นผู้มีสิทธิเสนอราคาที่ได้รับการคัดเลือกหรือไม่ก็ตาม หากมีเหตุที่เชื่อได้ว่าการเสนอราคากระทำไปโดยไม่สุจริต เช่น การเสนอเอกสารอันเป็นเท็จหรือใช้ชื่อบุคคลธรรมดาหรือนิติบุคคลอื่นมาเสนอราคาแทน เป็นต้น

ในกรณีที่ผู้มีสิทธิเสนอราคารายที่เสนอราคาต่ำสุด เสนอราคาต่ำจนคาดหมายได้ว่าไม่อาจดำเนินงานตามสัญญาได้ คณะกรรมการ e-Auction หรือองค์การบริหารส่วนตำบลจะให้ผู้มีสิทธิเสนอราคานั้น ชี้แจงและแสดงหลักฐานที่ทำให้เชื่อได้ว่าผู้มีสิทธิเสนอราคาสามารถดำเนินงานตามประมูลจ้างด้วยระบบอิเล็กทรอนิกส์ให้เสร็จสมบูรณ์ หากคำชี้แจงไม่เป็นที่ยอมรับได้ องค์การบริหารส่วนตำบลมีสิทธิที่จะไม่รับราคาของผู้เสนอราคารายนั้น

๖.๖ ในกรณีที่ปรากฏข้อเท็จจริงภายหลังจากการประมูลจ้างด้วยระบบอิเล็กทรอนิกส์ว่า ผู้ประสงค์จะเสนอราคาที่ได้รับการคัดเลือกเป็นผู้มีสิทธิเสนอราคาที่มีผลประโยชน์ร่วมกันกับผู้มีสิทธิเสนอราคารายอื่น หรือเป็นผู้มีผลประโยชน์ร่วมกันระหว่างผู้มีสิทธิเสนอราคากับผู้ให้บริการตลาดกลางอิเล็กทรอนิกส์ ณ วันประกาศประมูลจ้างด้วยระบบอิเล็กทรอนิกส์ หรือเป็นผู้มีสิทธิเสนอราคาที่ทำกรทำการอันเป็นการขัดขวาง การแข่งขันราคาอย่างเป็นธรรม ตามข้อ ๑.๘ องค์การบริหารส่วนตำบลมีอำนาจที่จะตัดรายชื่อ ผู้มีสิทธิเสนอราคา ดังกล่าว และองค์การบริหารส่วนตำบลจะพิจารณาลงโทษผู้มีสิทธิเสนอราคารายนั้นเป็นผู้ที่งาน

๗. การทำสัญญาจ้าง

ผู้ชนะการประมูลจ้างด้วยระบบอิเล็กทรอนิกส์ (ผู้รับจ้าง) จะต้องทำสัญญาจ้างตามแบบสัญญาดังระบุในข้อ ๑.๕ กับองค์การบริหารส่วนตำบลธรรมศาลา ภายใน ๗ วัน นับถัดจากวันที่ได้รับแจ้ง และจะต้องวางหลักประกันสัญญาเป็นจำนวนเงินเท่ากับร้อยละ ๕ ของราคาค่าจ้างที่ประมูลจ้างด้วยระบบอิเล็กทรอนิกส์ได้ให้องค์การบริหารส่วนตำบลยึดถือไว้ในขณะทำสัญญา โดยใช้หลักประกันอย่างใดอย่างหนึ่งต่อไปนี้

(๑) เงินสด

(๒) เชื้อคที่ธนาคารสั่งจ่ายให้แก่องค์การบริหารส่วนตำบล โดยเป็นเช็คลงวันที่ทำสัญญาหรือก่อนนั้น ไม่เกิน ๓ วันทำการของทางราชการ

(๓) หนังสือค้ำประกันของธนาคารภายในประเทศ ตามแบบหนังสือค้ำประกันดังระบุในข้อ ๑.๖ (๒)

(๔) พันธบัตรรัฐบาลไทย

(๕) หนังสือค้ำประกันของบริษัทเงินทุน หรือบริษัทเงินทุนหลักทรัพย์ที่ได้รับอนุญาตให้ประกอบกิจการเงินทุนเพื่อการพาณิชย์ และประกอบธุรกิจค้ำประกันตามประกาศของธนาคารแห่งประเทศไทย ซึ่งได้แจ้งเวียนให้ส่วนราชการต่าง ๆ ทราบแล้ว โดยอนุโลมให้ใช้ตามแบบหนังสือค้ำประกัน ดังระบุในข้อ ๑.๖ (๒) หลักประกันนี้จะคืนให้โดยไม่มีดอกเบี้ยภายใน ๑๕ วัน นับถัดจากวันที่คู่สัญญา พ้นจากข้อผูกพันตามสัญญาจ้างแล้ว

๘. ค่าจ้างและการจ่ายเงิน

๘.๑ (สำหรับการจ้างที่เป็นราคาต่อหน่วย)

หน่วยการบริหารราชการส่วนท้องถิ่นจะจ่ายค่าจ้างต่อหน่วยของงานแต่ละรายการที่ได้ทำสำเร็จจริงตามราคาต่อหน่วย ที่กำหนดไว้ในใบแจ้งปริมาณงานและราคา นอกจากนี้ในกรณีต่อไปนี้

(๑) เมื่อปริมาณงานที่ทำเสร็จจริงในส่วนเกินกว่าร้อยละ ๑๒๕ (หนึ่งร้อยยี่สิบห้า) แต่ไม่เกินร้อยละ ๑๕๐ (หนึ่งร้อยห้าสิบ) ของปริมาณงานที่กำหนดไว้ในสัญญาหรือใบแจ้งปริมาณงานและราคา จะจ่ายให้อัตราร้อยละ ๙๐ (เก้าสิบ) ของราคาต่อหน่วยตามสัญญา

(๒) เมื่อปริมาณงานที่ทำเสร็จจริงในส่วนที่เกินกว่าร้อยละ ๑๕๐ (หนึ่งร้อยห้าสิบ) ของปริมาณงานที่กำหนดไว้ในสัญญาหรือใบแจ้งปริมาณงานและราคา จะจ่ายให้อัตราร้อยละ ๘๓ (แปดสิบสาม) ของราคาต่อหน่วยตามสัญญา

(๓) เมื่อปริมาณงานที่ทำเสร็จน้อยกว่าร้อยละ ๗๕ (เจ็ดสิบห้า) ของปริมาณงานที่กำหนดไว้ในสัญญาหรือใบแจ้งปริมาณงานและราคา จะจ่ายให้ตามราคาต่อหน่วยในสัญญา และจะจ่ายเพิ่มชดเชยเป็นค่า overhead และ mobilization สำหรับงานรายการนั้น ในอัตราร้อยละ ๑๗ (สิบเจ็ด) ของผลต่างระหว่างปริมาณงานทั้งหมดของงานรายการนั้นตามสัญญาโดยประมาณ กับปริมาณงานที่ทำเสร็จจริงคูณด้วยราคาต่อหน่วยตามสัญญา

(๔) หน่วยการบริหารราชการส่วนท้องถิ่นจะจ่ายเงินที่เพิ่มขึ้น หรือหักลดเงินในแต่ละกรณีดังกล่าวข้างต้น ในงวดสุดท้ายของการจ่ายเงิน หรือก่อนงวดสุดท้ายของการจ่ายเงินตามที่หน่วยการบริหารราชการส่วนท้องถิ่นจะพิจารณาตามที่เห็นสมควร

การจ่ายเงินงวดสุดท้ายจะจ่ายให้เมื่องานทั้งหมดตามสัญญาได้แล้วเสร็จทุกประการ
๘.๒ (สำหรับสัญญาที่เป็นราคาเหมารวม)

องค์การบริหารส่วนตำบลจะจ่ายเงินค่าจ้าง โดยแบ่งออกเป็น ๑ งวด ดังนี้
งวดที่ ๑

งวดสุดท้าย เป็นจำนวนเงินในอัตราร้อยละ ๑๐๐ ของค่าจ้าง เมื่อผู้รับจ้างได้ปฏิบัติงาน
ทั้งหมดให้แล้วเสร็จเรียบร้อยตามสัญญา รวมทั้งทำสถานที่ก่อสร้างให้สะอาดเรียบร้อย

๙. อัตราค่าปรับ

ค่าปรับตามแบบสัญญาจ้างข้อ ๑.๗ จะกำหนดในอัตราร้อยละ ๐.๑๐ ของค่าจ้างตามสัญญาต่อวัน

๑๐. การรับประกันความชำรุดบกพร่อง

ผู้ชนะการประมูลด้วยระบบอิเล็กทรอนิกส์ซึ่งได้ทำข้อตกลงเป็นหนังสือ หรือสัญญาจ้าง
ตามแบบดั่งระบุในข้อ ๑.๕ แล้วแต่กรณีจะต้องรับประกันความชำรุดบกพร่องของงานจ้างที่เกิดขึ้นภายใน
ระยะเวลาไม่น้อยกว่า ๒ ปี นับถัดจากวันที่องค์การบริหารส่วนตำบลได้รับมอบงาน โดยผู้รับจ้างต้องบริหารจัดการ
ซ่อมแซมแก้ไขให้ใช้การได้ดีดังเดิมภายใน ๑๕ วัน นับถัดจากวันที่ได้รับแจ้งความชำรุดบกพร่อง

๑๑. การจ่ายเงินล่วงหน้า

ผู้มีสิทธิเสนอราคามีสิทธิเสนอขอรับเงินล่วงหน้า ในอัตราไม่เกินร้อยละ - ของราคา
ค่าจ้างทั้งหมด แต่ทั้งนี้จะต้องส่งมอบหลักประกันเงินล่วงหน้า เป็นพันธบัตรรัฐบาลไทย หรือหนังสือค้ำประกันของ
ธนาคารในประเทศ ตามแบบดั่งระบุในข้อ ๑.๖ (ก) หรือหนังสือค้ำประกันของบริษัทเงินทุนหรือบริษัทเงินทุน
หลักทรัพย์ที่ได้รับอนุญาตให้ประกอบกิจการเงินทุนเพื่อการพาณิชย์ และประกอบธุรกิจค้ำประกัน ตามประกาศ
ของธนาคารแห่งประเทศไทยซึ่งได้แจ้งชื่อเวียนให้ส่วนราชการต่าง ๆ ทราบแล้วโดยอนุโลม ให้ใช้ตามแบบหนังสือ
ค้ำประกันดั่งระบุในข้อ ๑.๖ (ก) ให้แก่องค์การบริหารส่วนตำบล ก่อนการชำระเงินล่วงหน้า

๑.๒ การหักเงินประกันผลงาน

ในการจ่ายเงินแต่ละงวด องค์การบริหารส่วนตำบล จะหักเงินจำนวนร้อยละ ๑๐ ของ
เงินที่ต้องจ่ายในงวดนั้นเพื่อเป็นประกันผลงาน ในกรณีที่เงินประกันผลงานจะต้องถูกหักไว้ทั้งสิ้นไม่ต่ำกว่า ๖ เดือน
(สำหรับสัญญาที่เป็นราคาต่อหน่วย) หรือของค่าจ้างทั้งหมด (สำหรับสัญญาที่เป็นราคาเหมารวม)

ผู้รับจ้างมีสิทธิที่จะขอเงินประกันผลงานคืน โดยผู้รับจ้างจะต้องวางหนังสือค้ำประกัน
ของธนาคารซึ่งออกโดยธนาคารภายในประเทศตามแบบหนังสือค้ำประกันดั่งระบุในข้อ ๑.๖ (ค) หรือหนังสือค้ำ
ประกันของบริษัทเงินทุน หรือบริษัทเงินทุนหลักทรัพย์ที่ได้รับอนุญาตให้ประกอบกิจการเงินทุนเพื่อการพาณิชย์
และประกอบธุรกิจค้ำประกันตามประกาศของธนาคารแห่งประเทศไทย ซึ่งได้แจ้งชื่อเวียนให้หน่วยงานต่าง ๆ
ทราบแล้ว โดยอนุโลมให้ใช้ตามแบบหนังสือค้ำประกันดั่งระบุในข้อ ๑.๖ (ค) มาวางไว้ต่อองค์การบริหารส่วนตำบล
เพื่อเป็นหลักประกันแทนก็ได้

องค์การบริหารส่วนตำบลจะคืนเงินประกันผลงาน และ / หรือหนังสือค้ำประกันของ
ธนาคารดังกล่าวให้แก่ผู้รับจ้างพร้อมกับการจ่ายเงินงวดสุดท้าย

๑๓. ข้อสงวนสิทธิในการเสนอราคาและอื่น ๆ

๑๓.๑ เงินค้ำจ้างสำหรับการจ้างครั้งนี้ได้มาจากงบประมาณรายจ่ายประจำปี พ.ศ. ๒๕๕๙
ขององค์การบริหารส่วนตำบลธรรมศาลา

๑๓.๒ เมื่อองค์การบริหารส่วนตำบลได้คัดเลือกผู้เสนอราคารายใดให้เป็นผู้รับจ้างและ
ได้ตกลงจ้างตามการประมูลจ้างด้วยระบบอิเล็กทรอนิกส์จ้างแล้ว ถ้าผู้รับจ้างจะต้องส่งหรือนำสิ่งของมาเพื่องาน
จ้างดังกล่าวเข้ามาจากต่างประเทศ และของนั้นต้องนำเข้ามาโดยเรือในเส้นทางที่มีเรือไทยเดินอยู่ และสามารถ
ให้บริการรับขนได้ตามที่รัฐมนตรีว่าการกระทรวงคมนาคมประกาศกำหนด ผู้เสนอราคาซึ่งเป็นผู้รับจ้างจะต้อง
ปฏิบัติตามกฎหมายว่าด้วยการส่งเสริมการพาณิชย์นาวีดังนี้

(๑) แจ้งการส่งหรือนำสิ่งของดังกล่าวเข้ามาจากต่างประเทศต่อสำนักงาน
คณะกรรมการส่งเสริมการพาณิชย์นาวีภายใน ๗ วัน นับถัดจากวันที่ผู้รับจ้างส่งหรือซื้อของจากต่างประเทศเว้นแต่
เป็นของที่รัฐมนตรีว่าการกระทรวงคมนาคมประกาศเว้นให้บรรทุกโดยเรืออื่นได้

(๒) จัดการให้สิ่งของดังกล่าวบรรทุกโดยเรือไทย หรือเรือที่มีสิทธิเช่นเดียวกับ
เรือไทยจากต่างประเทศมายังประเทศไทย เว้นแต่จะได้รับการอนุญาตจากสำนักงานคณะกรรมการส่งเสริมการพาณิชย์
นาวีให้บรรทุกสิ่งของนั้นโดยเรืออื่นที่มีใช้เรือไทย ซึ่งจะต้องได้รับอนุญาตเช่นนั้นก่อนบรรทุกของลงเรืออื่น หรือเป็น
ของที่รัฐมนตรีว่าการกระทรวงคมนาคมประกาศยกเว้นให้บรรทุกโดยเรืออื่น

(๓) ในกรณีที่ไม่ปฏิบัติตาม (๑) หรือ (๒) ผู้รับจ้างจะต้องรับผิดชอบตามกฎหมายว่า
ด้วยการส่งเสริมการพาณิชย์นาวี

๑๓.๓ ผู้ประสงค์จะเสนอราคาซึ่งได้ยื่นเอกสารประกวดราคาด้วยวิธีการทาง
อิเล็กทรอนิกส์ต่อองค์การบริหารส่วนตำบล แล้ว ตระถอนตัวออกจากการประกวดราคาฯ มิได้ และเมื่อได้รับการ
คัดเลือกให้เป็นผู้มีสิทธิเสนอราคาแล้วต้องเข้าร่วมเสนอราคาด้วยวิธีการทางอิเล็กทรอนิกส์ตามเงื่อนไขที่กำหนดใน
ข้อ ๔.๗ (๔) (๕) (๖) และ (๗) มิฉะนั้น หน่วยการบริหารราชการส่วนท้องถิ่นจะริบหลักประกันของจำนวนร้อยละ
๒.๕ ของวงเงินที่จัดหาทันที และอาจพิจารณาเรียกร้องให้ชดใช้ความเสียหายอื่น (ถ้ามี) รวมทั้งพิจารณาให้
เป็นผู้ที่ทำงานได้ หากมีพฤติกรรมเป็นการขัดขวางการแข่งขันราคาอย่างเป็นธรรม

๑๓.๔ ผู้มีสิทธิเสนอราคาซึ่งหน่วยการบริหารราชการส่วนท้องถิ่น ได้คัดเลือกแล้ว ไม่ไป
ทำสัญญาหรือข้อตกลงภายในเวลาที่ทางราชการกำหนดตั้งระบุไว้ในข้อ ๗ หน่วยการบริหารราชการส่วนท้องถิ่นจะ
ริบหลักประกันของ หรือเรียกร้องจากผู้ออกหนังสือค้ำประกันของทันที และอาจพิจารณาเรียกร้องให้ชดใช้ความ
เสียหายอื่น (ถ้ามี) รวมทั้งพิจารณาให้เป็นผู้ที่ทำงาน ตามระเบียบของทางราชการ

๑๓.๕ หน่วยการบริหารราชการส่วนท้องถิ่น สงวนสิทธิ์ที่จะแก้ไขเพิ่มเติมเงื่อนไข หรือ
ข้อกำหนดในแบบสัญญา ให้เป็นไปตามความเห็นของสำนักงานอัยการสูงสุด (ถ้ามี)

๑๔. การปรับราคาค่าก่อสร้าง

การปรับราคาค่าก่อสร้างตามสูตรการปรับราคาตั้งระบุในข้อ ๑.๗ จะนำมาใช้ในกรณีที่ค่างานก่อสร้างลดลงหรือเพิ่มขึ้น โดยวิธีการต่อไปนี้

สูตรการปรับราคา (สูตรค่า K) จะต้องคงที่ที่ระดับที่กำหนดไว้ในวันแล้วเสร็จตามที่กำหนดไว้ในสัญญาหรือภายในระยะเวลาที่หน่วยการบริหารราชการส่วนท้องถิ่น ได้ขยายออกไป โดยจะใช้สูตรของทางราชการที่ได้ระบุในข้อ ๑.๗

๑๕. มาตรฐานฝีมือช่าง

เมื่อองค์การบริหารส่วนตำบลได้คัดเลือกผู้เสนอราคารายใดให้เป็นผู้รับจ้างและได้ตกลงจ้างตามประกาศนี้แล้ว ผู้เสนอราคาจะต้องตกลงว่าในการปฏิบัติงานก่อสร้างดังกล่าว ผู้เสนอราคาจะต้องมีและใช้ผู้ผ่านการทดสอบมาตรฐานฝีมือช่างจากกระทรวงแรงงานและสวัสดิการสังคม หรือมีวุฒิปริญญา ปวช. ปวส. และปวท. หรือเทียบเท่าจากสถาบันการศึกษาที่ ก.พ. รับรองให้เข้ารับราชการได้ ในอัตราไม่ต่ำกว่าร้อยละ ๑๐ ของแต่ละสาขาช่าง แต่จะต้องมีช่างจำนวนอย่างน้อย ๑ คน ในแต่ละสาขาช่างดังต่อไปนี้

๑๕.๑ ช่างก่อสร้างหรือช่างโยธา

๑๖. การปฏิบัติตามกฎหมายและระเบียบ

ในระหว่างระยะเวลาการก่อสร้าง ผู้รับจ้างพึงปฏิบัติตามหลักเกณฑ์ที่กฎหมายและระเบียบได้กำหนดไว้โดยเคร่งครัด



องค์การบริหารส่วนตำบลศรีธรรมศาลา

วันที่ ๑๕ เดือน กรกฎาคม พ.ศ. ๒๕๕๙

แบบสรุปราคากลางงานก่อสร้างทาง สะพาน และท่อเหลี่ยม

ชื่อโครงการ/งานก่อสร้าง

ถนนคอนกรีตเสริมเหล็ก หมู่ที่ 2 ตำบลธรรมศาลา อำเภอเมืองนครปฐม จังหวัดนครปฐม

หน่วยงานเจ้าของโครงการ/งานก่อสร้าง

องค์การบริหารส่วนตำบลธรรมศาลา

คำนวณราคาโดย

นายสมบัติ มีบุญสง่า

วันที่


13-มิ.ย.-59

ลำดับที่	รายการ	หน่วย	จำนวน	ราคา/หน่วย	ราคาทุน	F _n	ราคา X F _n	ราคากลาง	หมายเหตุ
1	เกรตปรับเรียบพื้นเดิม(งานถางป่าตัดตอขนาดกลาง)	ตร.ม.	3,448	2.94	10,137.12	1.2684	12,857.92	12,857.92	หน้า 4
2	หินคลุกหนา 0.15 เมตร (4*862*0.15ม.)	ลบ.ม.	517.2	420	217,224		275,526.92	275,526.92	หน้า 21
	2.1ค่าแรงงานบดอัด(4*862*0.15 ม.)	ลบ.ม.	517.2	65.01	33,623.17		42,647.62	42,647.62	หน้า 4
3	ทรายหยาบรองพื้น หนา 0.05 เมตร	ลบ.ม.	172.4	420	72,408		91,842.30	91,842.30	หน้า 20
4	คอนกรีต 240 ksc หนา 0.15 เมตร	ลบ.ม.	517.2	2,121	1,096,981.20		1,391,410.95	1,391,410.95	หน้า 11
	4.1ค่าแรงเทคอนกรีต(4*862*0.15ม.)	ลบ.ม.	517.2	306	158,263.20		200,741.04	200,741.04	หน้า 8
5	ตะแกรงเหล็ก WIRE MESH ขนาด 4 มม. @ 0.20 เมตร (4*862 ม.)	ตร.ม.	3,448	25.23	86,993.04		110,341.97	110,341.97	หน้า 13
	5.1ค่าแรงวางตะแกรงเหล็ก WIRE MESH	ตร.ม.	3,448	5	17,240		21,867.22	21,867.22	หน้า 8
6	เหล็กเส้นกลมผิวข้ออ้อย Ø 16 มม. @ 0.50ม.	กก.	1,087	20.56	22,348.72		28,347.12	28,347.12	หน้า 22
	6.1ค่าแรงวางเหล็ก	กก.	1,087	3.3	3,587.10		4,549.88	4,549.88	หน้า 8
7	ตัดคอนกรีตและหยอดยาง(4ม.*172ช่วง)	ม.	688	20.55	14,138.40		17,933.14	17,933.14	หน้า 5
8	ท่อ คสล. ชั้น 3 ยาว 1 ม.ขนาด Ø 0.30 ม.	ท่อน	7	364	2,548		3,231.88	3,231.88	หน้า 16
9	แผ่นพื้นสำเร็จ กว้าง 0.35 ม.	เมตร	7	85	595		754.69	754.69	สืบจากท้องตลาด
10	ท่อ PVC ชนิดปลายธรรมดา ชั้น 8.5 Ø 8 นิ้ว ยาว 4 เมตร	ท่อน	2	1,940.20	3,880.40		4,921.89	4,921.89	หน้า 10
11	ป้ายประชาสัมพันธ์โครงการ	ป้าย	1						

สำเนาถูกต้อง




นายสมบัติ มีบุญสง่า
ผู้อำนวยการกองช่าง

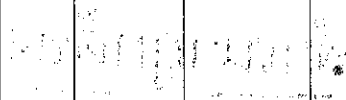


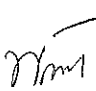
ราคารวม	2,206,974.54
ราคากลาง	2,206,000


(สองล้านสองแสนหกพันบาทถ้วน)


1 ผลรวมค่างานต้นทุนงานก่อสร้างทาง	=	2,206,000
2 ผลรวมค่างานต้นทุนงานก่อสร้างสะพานและท่อเหลี่ยม	=	-
3 ผลรวมค่าใช้จ่ายพิเศษตามข้อกำหนดและค่าใช้จ่ายอื่น ๆ	=	-
ค่า Factor F งานก่อสร้าง	=	1.2684
ค่า Factor F งานก่อสร้างสะพานและท่อเหลี่ยม	=	-
ค่า Factor F ค่าใช้จ่ายพิเศษตามข้อกำหนด = $1 + (3 \div (1 \times 4 + 2 \times 5))$	=	-
ค่า Factor F งานก่อสร้างทางซึ่งรวมค่าใช้จ่ายพิเศษตามข้อกำหนด (Factor FN) = 4×6	=	-
ค่า Factor F งานก่อสร้างสะพานและท่อเหลี่ยมซึ่งรวมค่าใช้จ่ายพิเศษตามข้อกำหนด (Factor FN) :	=	-
หมายเหตุ : ระยะเวลาในการดำเนินการก่อสร้างแล้วเสร็จ 90 วัน		


(ลงชื่อ)  ประธานกรรมการกำหนดราคากลาง
(นายนครินทร์ ประสพสุข)

(ลงชื่อ)  กรรมการกำหนดราคากลาง
(นายสมบัติ ม้าบุญสง่า)


(ลงชื่อ)  กรรมการกำหนดราคากลาง
(นางพิรพรรณ มีมาวงศ์)

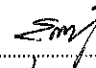(ลงชื่อ)  กรรมการกำหนดราคากลาง
(นางสาวสุวิมล เกติมณี)

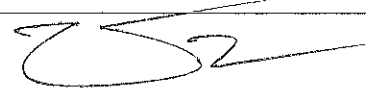(ลงชื่อ)  ผู้เห็นชอบ
(นายชาญชนะ แขวงอินทร์)
ปลัดองค์การบริหารส่วนตำบลธรรมศาลา

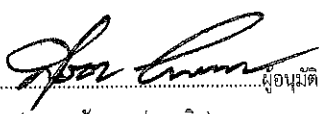
(ลงชื่อ)  ผู้อนุมัติ
(นายสุรัชชัย ผลประเสริฐ)
นายกองค์การบริหารส่วนตำบลธรรมศาลา

สำเนาถูกต้อง


นายสมบัติ ม้าบุญสง่า
ผู้อำนวยการกองช่าง




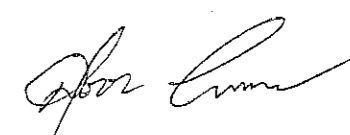
แผนที่สิ่งแวดล้อม

บ้านศรีเอื้อ หมู่ที่ 2 ตำบลธรรมดาลัย อำเภอเมือง จังหวัดนครปฐม


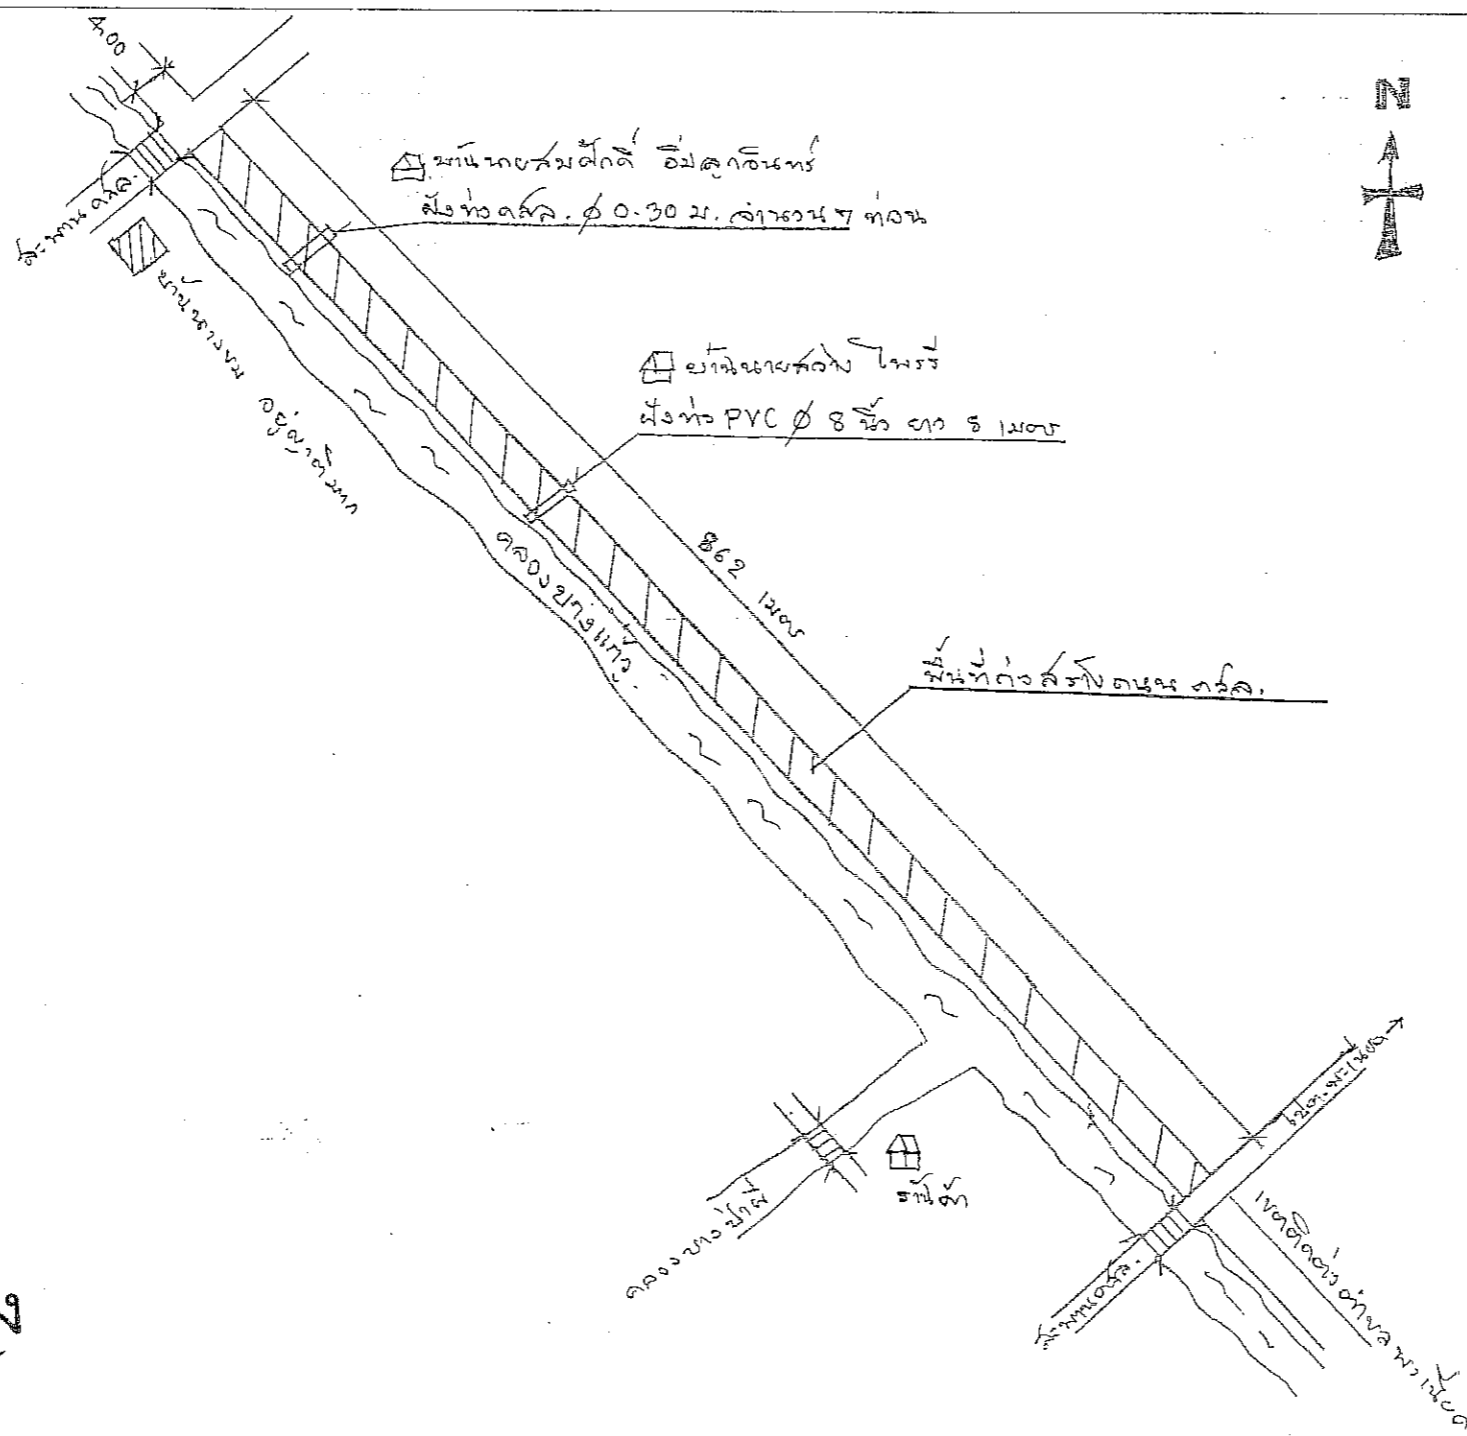


สำเนาถูกต้อง


นายสมบัติ ม้าบุญสง่า
ผู้อำนวยการกองช่าง

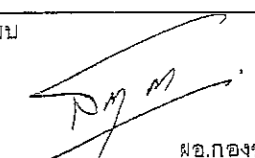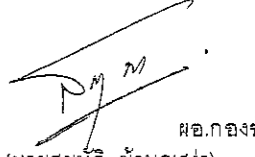กองช่าง องค์การบริหารส่วนตำบล ธรรมดาลัย	
แบบ ก่อสร้าง ถนน คสล. กว้าง 4.00 ม. หมู่ที่ 2 ต.ธรรมดาลัย เมืองนครปฐม จ. นครปฐม	
เขียนแบบ  ผอ.กองช่าง (นายสมบัติ ม้าบุญสง่า)	
ตรวจ  ผอ.กองช่าง (นายสมบัติ ม้าบุญสง่า)	
เห็นชอบ  ปลัดองค์การบริหารฯ (นายชาญชาน แสงอินทร์)	
อนุมัติ  นายกองค์การบริหารฯ (นายสุรชัย ผลประเสริฐ)	
แบบแสดง แผนที่สิ่งแวดล้อม	
แบบเลขที่	
มาตราส่วน	หน้า 1/4

0.15
0.05
0.15

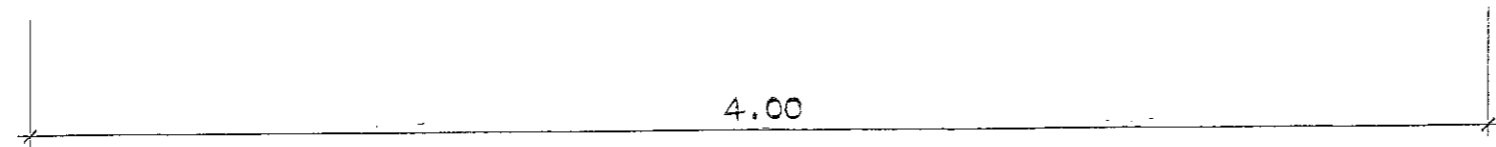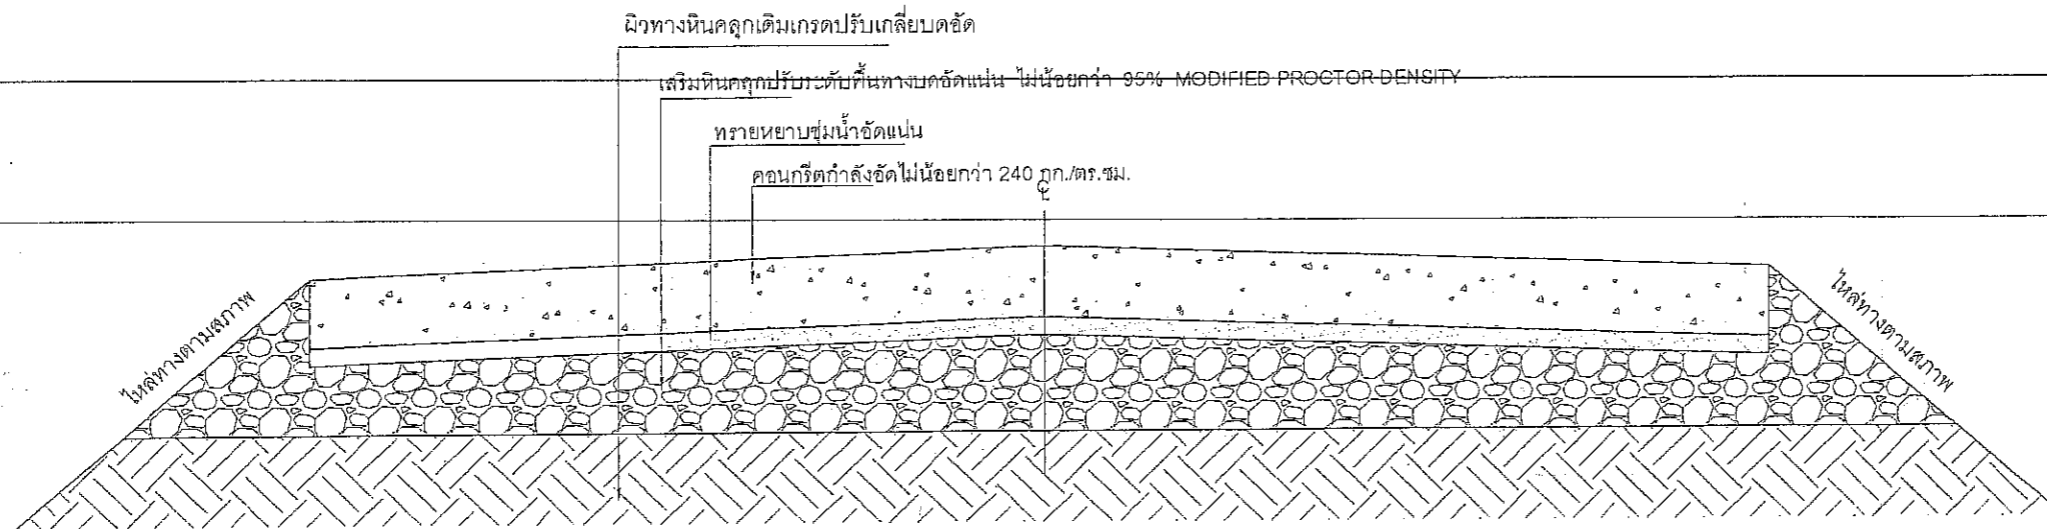


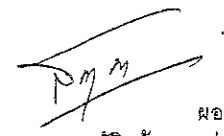
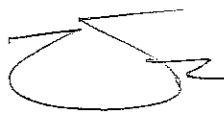

รูปตัดถนน คสล. 1:20

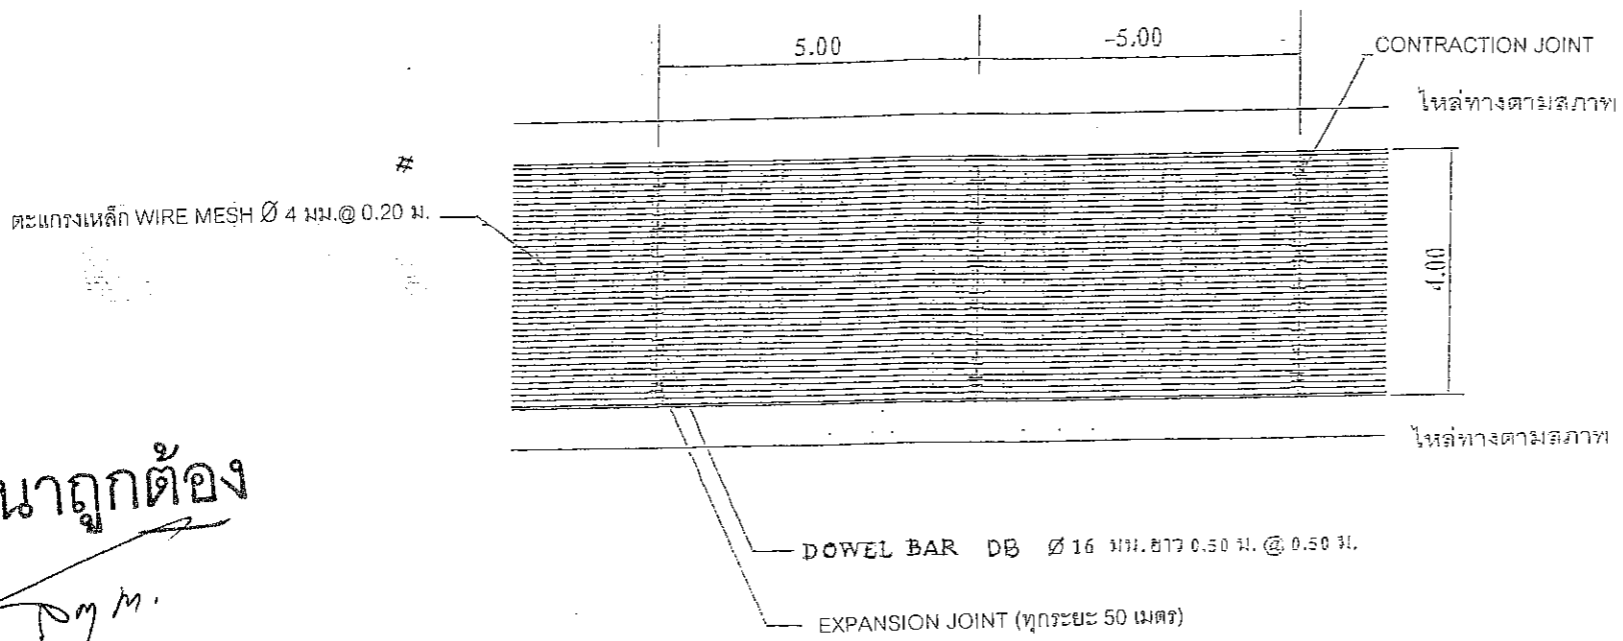


สำเนาถูกต้อง


นายสมบัติ ม้าบุญสง่า
ผู้อำนวยการกองช่าง

แปลนการวางตะแกรงเหล็ก 1:100


กองช่าง องค์การบริหารส่วนตำบล ธรรมศาลา	
แบบ.ก่อสร้าง ถนน คสล. กว้าง 4.00 ม. หมู่ที่ 2 ต.ธรรมศาลา เมืองนครปฐม จ. นครปฐม	
เขียนแบบ	 ผอ.กองช่าง (นายสมบัติ ม้าบุญสง่า)
ตรวจ	 ผอ.กองช่าง (นายสมบัติ ม้าบุญสง่า)
เห็นชอบ	 ปลัดองค์การบริหาร (นายชาญฉนา ขวางอินทร์)
อนุมัติ	 นายกองค์การบริหาร (นายสุรชัย ผลประเสริฐ)
แบบแสดง	- แปลน , รูปตัดถนน
แบบเลขที่	
มาตราส่วน	แผ่นที่ 2 / 4

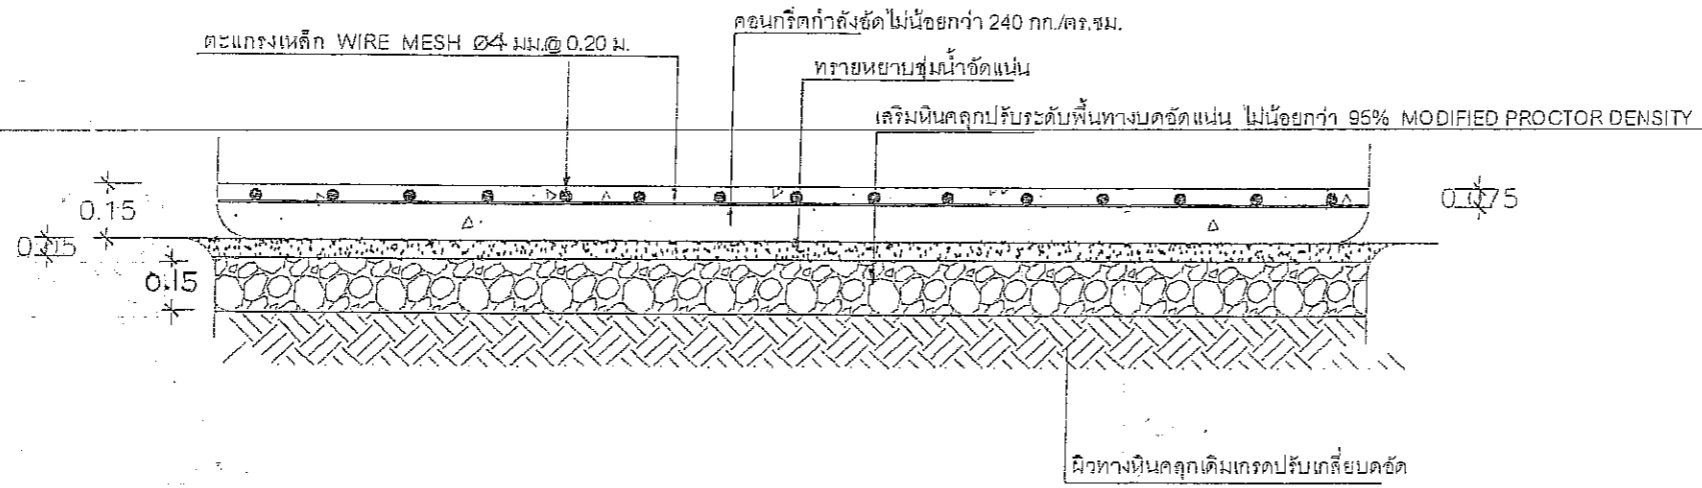

รายละเอียดถนน ค.ส.ค. 1:20

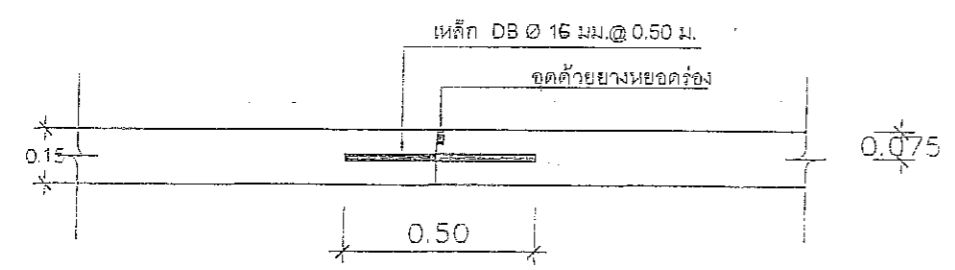

CONTRACTION JOINT 1:20

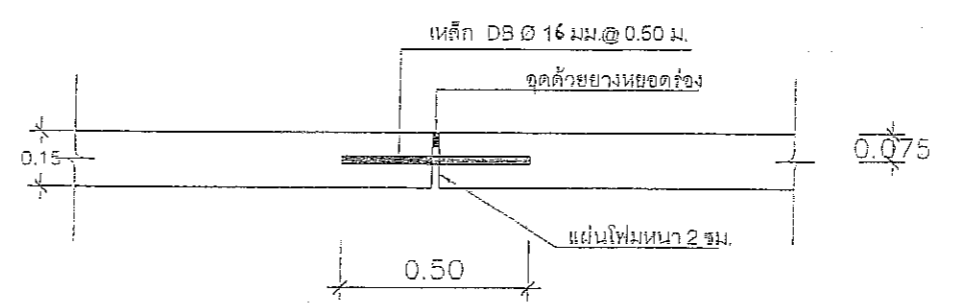


EXPANSION JOINT (ทุกระยะ 50 เมตร) 1:20

สำเนาถูกต้อง

นายสมบัติ ม้าบุญสง่า
ผู้อำนวยการกองช่าง

กองช่าง องค์การบริหารส่วนตำบล ธรรมศาลา	
แบบ ก่อสร้าง ถนน ค.ส.ค. กว้าง 4.00 ม. หมู่ที่ 2 ต.ธรรมศาลา เมืองนครปฐม จ. นครปฐม	
เขียนแบบ	 ผอ.กองช่าง (นายสมบัติ ม้าบุญสง่า)
ตรวจ	 ผอ.กองช่าง (นายสมบัติ ม้าบุญสง่า)
เห็นชอบ	 ปลัดองค์การบริหาร (นายชาญชนก แวงอินทร์)
อนุมัติ	 นายกองค์การบริหาร (นายสุรชัย ผลประเสริฐ)
แบบแสดง รายละเอียดถนน	
แบบเลขที่	
มาตราส่วน	แผ่นที่ 3 / 4

- หมายเหตุ 1. ต้องปรับเกรดผิวทางเดิมให้ได้ระดับเรียบร้อยเหมาะสมกับเส้นทางที่จะเชื่อมต่อ
- การวางแบบข้างต้องให้ได้แนวและระดับหรือลาดเอียงที่สวยงามไม่เป็นคลื่น โดยความเห็นชอบของผู้ควบคุมงาน
 - ราดน้ำชั้นทรายให้ชุ่มก่อนเทคอนกรีตและเมื่อคอนกรีตแข็งตัวแล้วต้องจัดให้มีการปมคอนกรีตต่อเนื่อง
 - คอนกรีตที่ใช้มีแรงอัดประลัยของแท่งคอนกรีตมาตรฐานรูปลูกบาศก์ขนาด 15*15*15 ซม. 240 กก./ตร.ซม.
 - เหล็กเสริมให้มาตรฐาน
 - มิติที่แสดงไว้เป็นเมตร นอกจากระบุไว้เป็นอย่างอื่น
 - การเปลี่ยนแปลงรายละเอียดการก่อสร้างต่างๆเพื่อให้เหมาะสมกับสภาพสถานที่ก่อสร้างจริง ขึ้นอยู่กับดุลยพินิจของผู้ควบคุมงาน
 - ผู้รับจ้างจะต้องรับผิดชอบต่อความเสียหายต่างๆที่เกิดขึ้นระหว่างการก่อสร้าง
 - ผู้รับจ้างจะต้องเก็บงานทำความสะอาดให้เรียบร้อยก่อนส่งมอบงาน

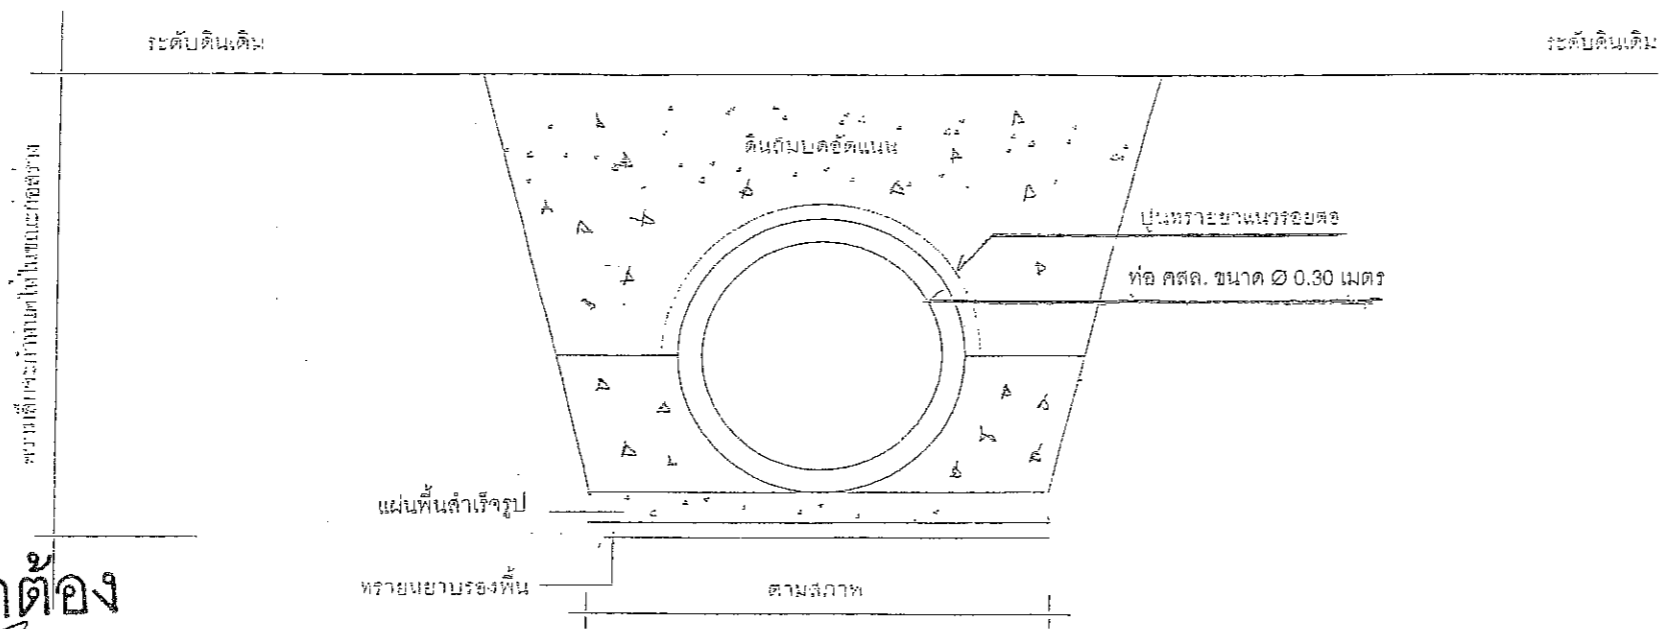

ขยายรูปตัดการวางท่อ (TYPICAL)

สำเนาถูกต้อง

นายสมบัติ ม้าบุญสง่า
ผู้อำนวยการกองช่าง

กองช่าง องค์การบริหารส่วนตำบล ธรรมศาลา	
แบบ ก่อสร้าง ถนน คสล. กว้าง 4.00 ม. หมู่ที่ 2 ต.ธรรมศาลา เมืองนครปฐม ๑. นครปฐม	
เขียนแบบ	ผอ.กองช่าง (นายสมบัติ ม้าบุญสง่า)
ตรวจ	ผอ.กองช่าง (นายสมบัติ ม้าบุญสง่า)
เห็นชอบ	ปลัดองค์การบริหารฯ (นายชาญชนา แวงอินทร์)
อนุมัติ	นายกองค์การบริหารฯ (นายสุรชัย ผลประเสริฐ)
แบบแสดง - ฐานวางท่อ - รูปตัดการวางท่อ	
แบบเลขที่	
มาตราส่วน	แผ่นที่ 4 / 4

การเปิดเผยราคากลางและการคำนวณราคากลางงานก่อสร้าง
ตารางแสดงวงเงินงบประมาณที่ได้รับจัดสรรและราคากลางในงานจ้างก่อสร้าง

๑. ชื่อโครงการ ก่อสร้างถนนคอนกรีตเสริมเหล็ก สถานที่ก่อสร้าง หมู่ที่ ๒ ตำบลธรรมศาลา อำเภอเมืองนครปฐม จังหวัดนครปฐม / หน่วยงานเจ้าของโครงการ กองช่าง องค์การบริหารส่วนตำบลธรรมศาลา
๒. วงเงินงบประมาณที่ได้รับจัดสรร ๒,๔๗๗,๐๐๐ บาท
๓. ลักษณะงาน ขนาดกว้างเฉลี่ย ๔.๐๐ เมตร ยาว ๘๖๒ เมตร หนาเฉลี่ย ๐.๑๕ เมตร หรือมีพื้นที่ไม่น้อยกว่า ๓,๔๔๘ ตารางเมตร
๔. ราคากลางคำนวณ ณ วันที่ ๑๓ มิถุนายน ๒๕๕๙ เป็นเงิน ๒,๒๐๖,๐๐๐ บาท
๕. บัญชีประมาณการราคากลาง
 - ๕.๑ แบบสรุปราคากลางงานก่อสร้างทาง สะพาน และท่อเหลี่ยม
๖. รายชื่อคณะกรรมการกำหนดราคากลาง
 - ๖.๑ นายนครินทร์ ประสพสุข
 - ๖.๒ นายสมบัติ ม้าบุญสง่า
 - ๖.๓ นางพีรพรรณ มีมากวงศ์
 - ๖.๔ นางสาวสุวิมล เกิดมณี